




DETALLE SISTEMA DE LAGUNAS EN PARALELO

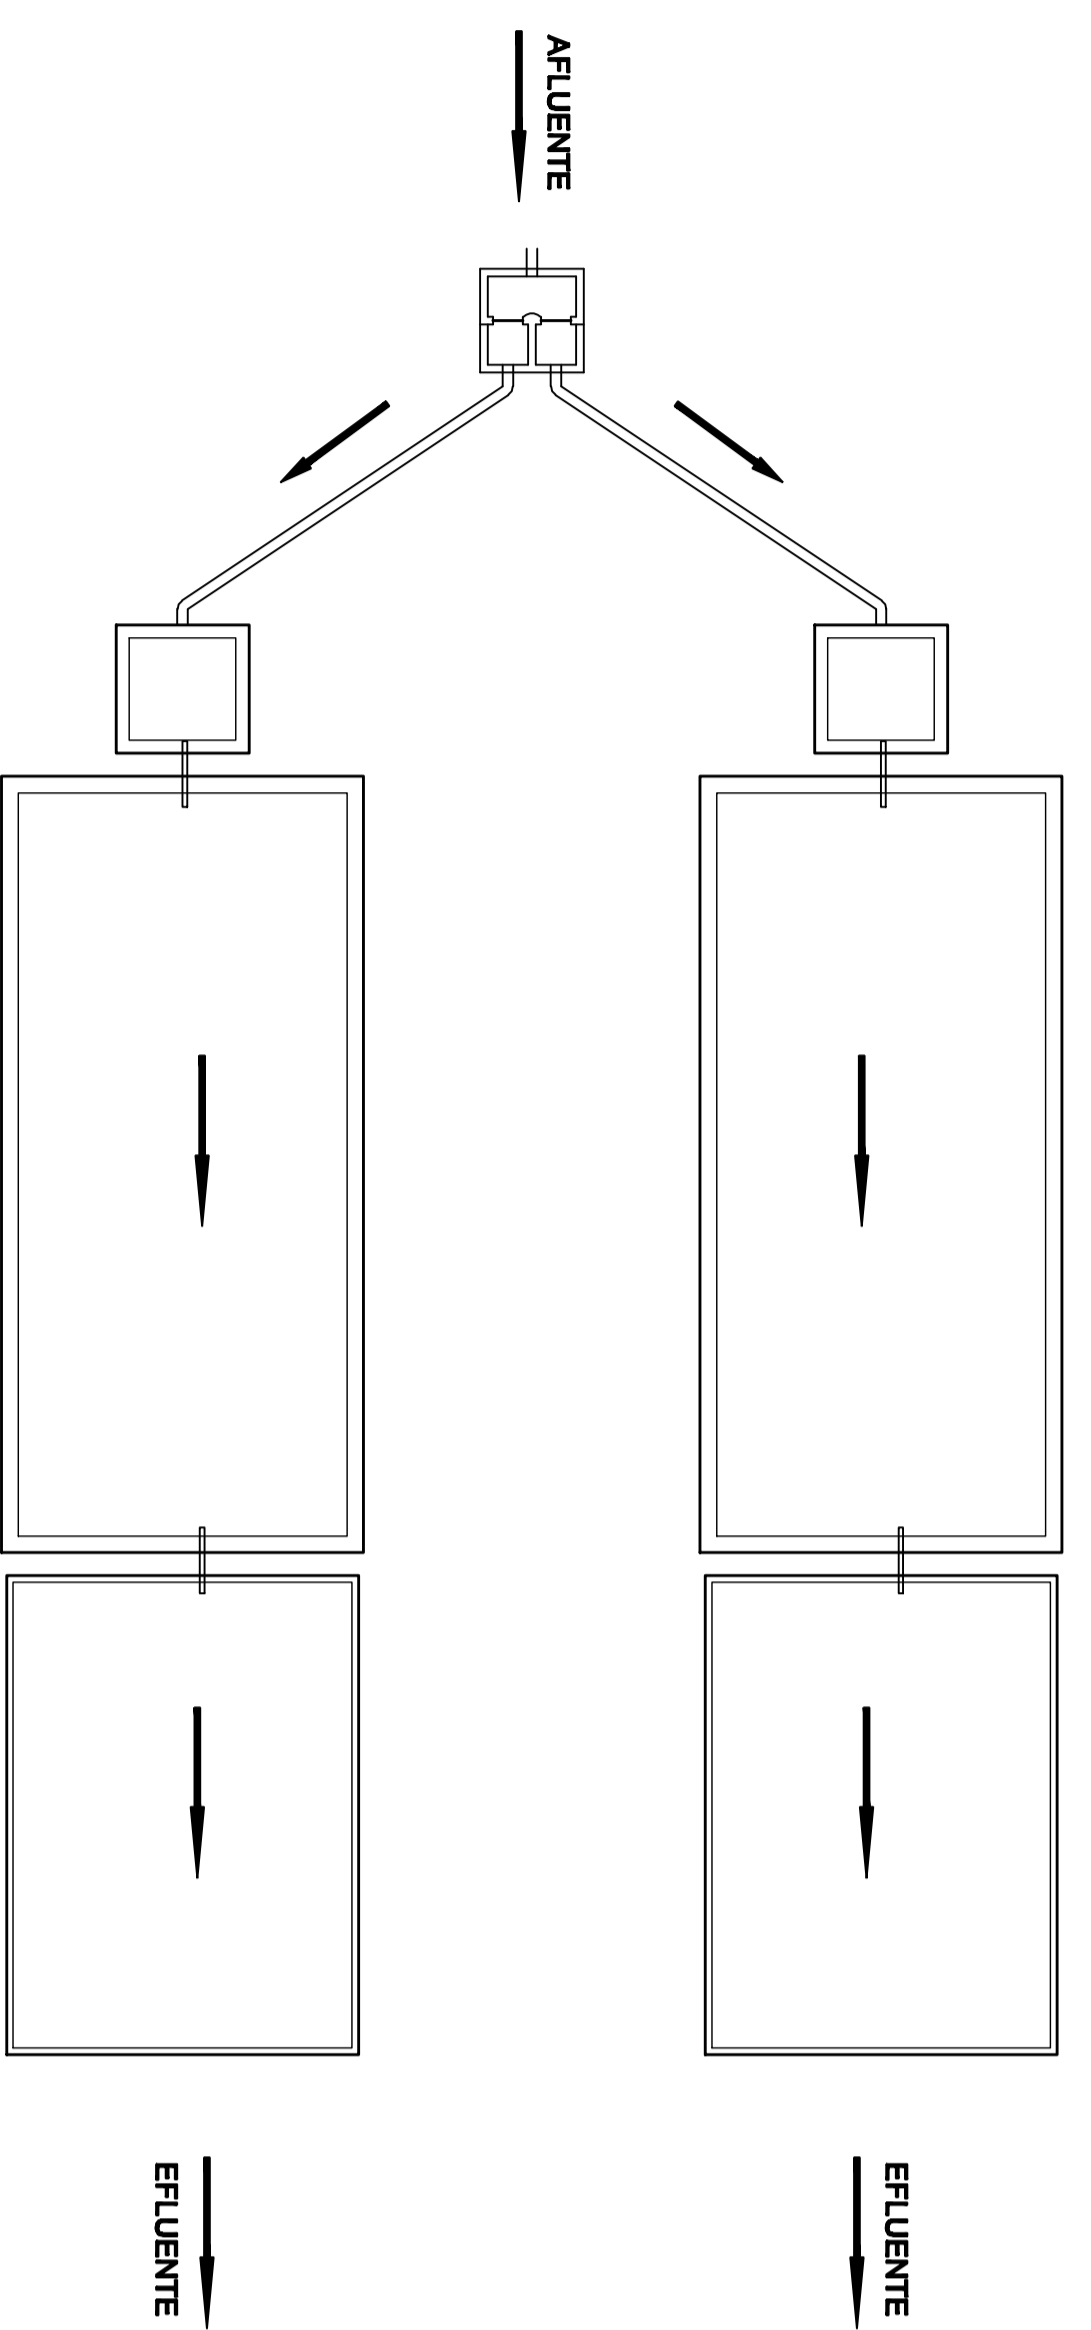

DETALLE DE LAGUNAS

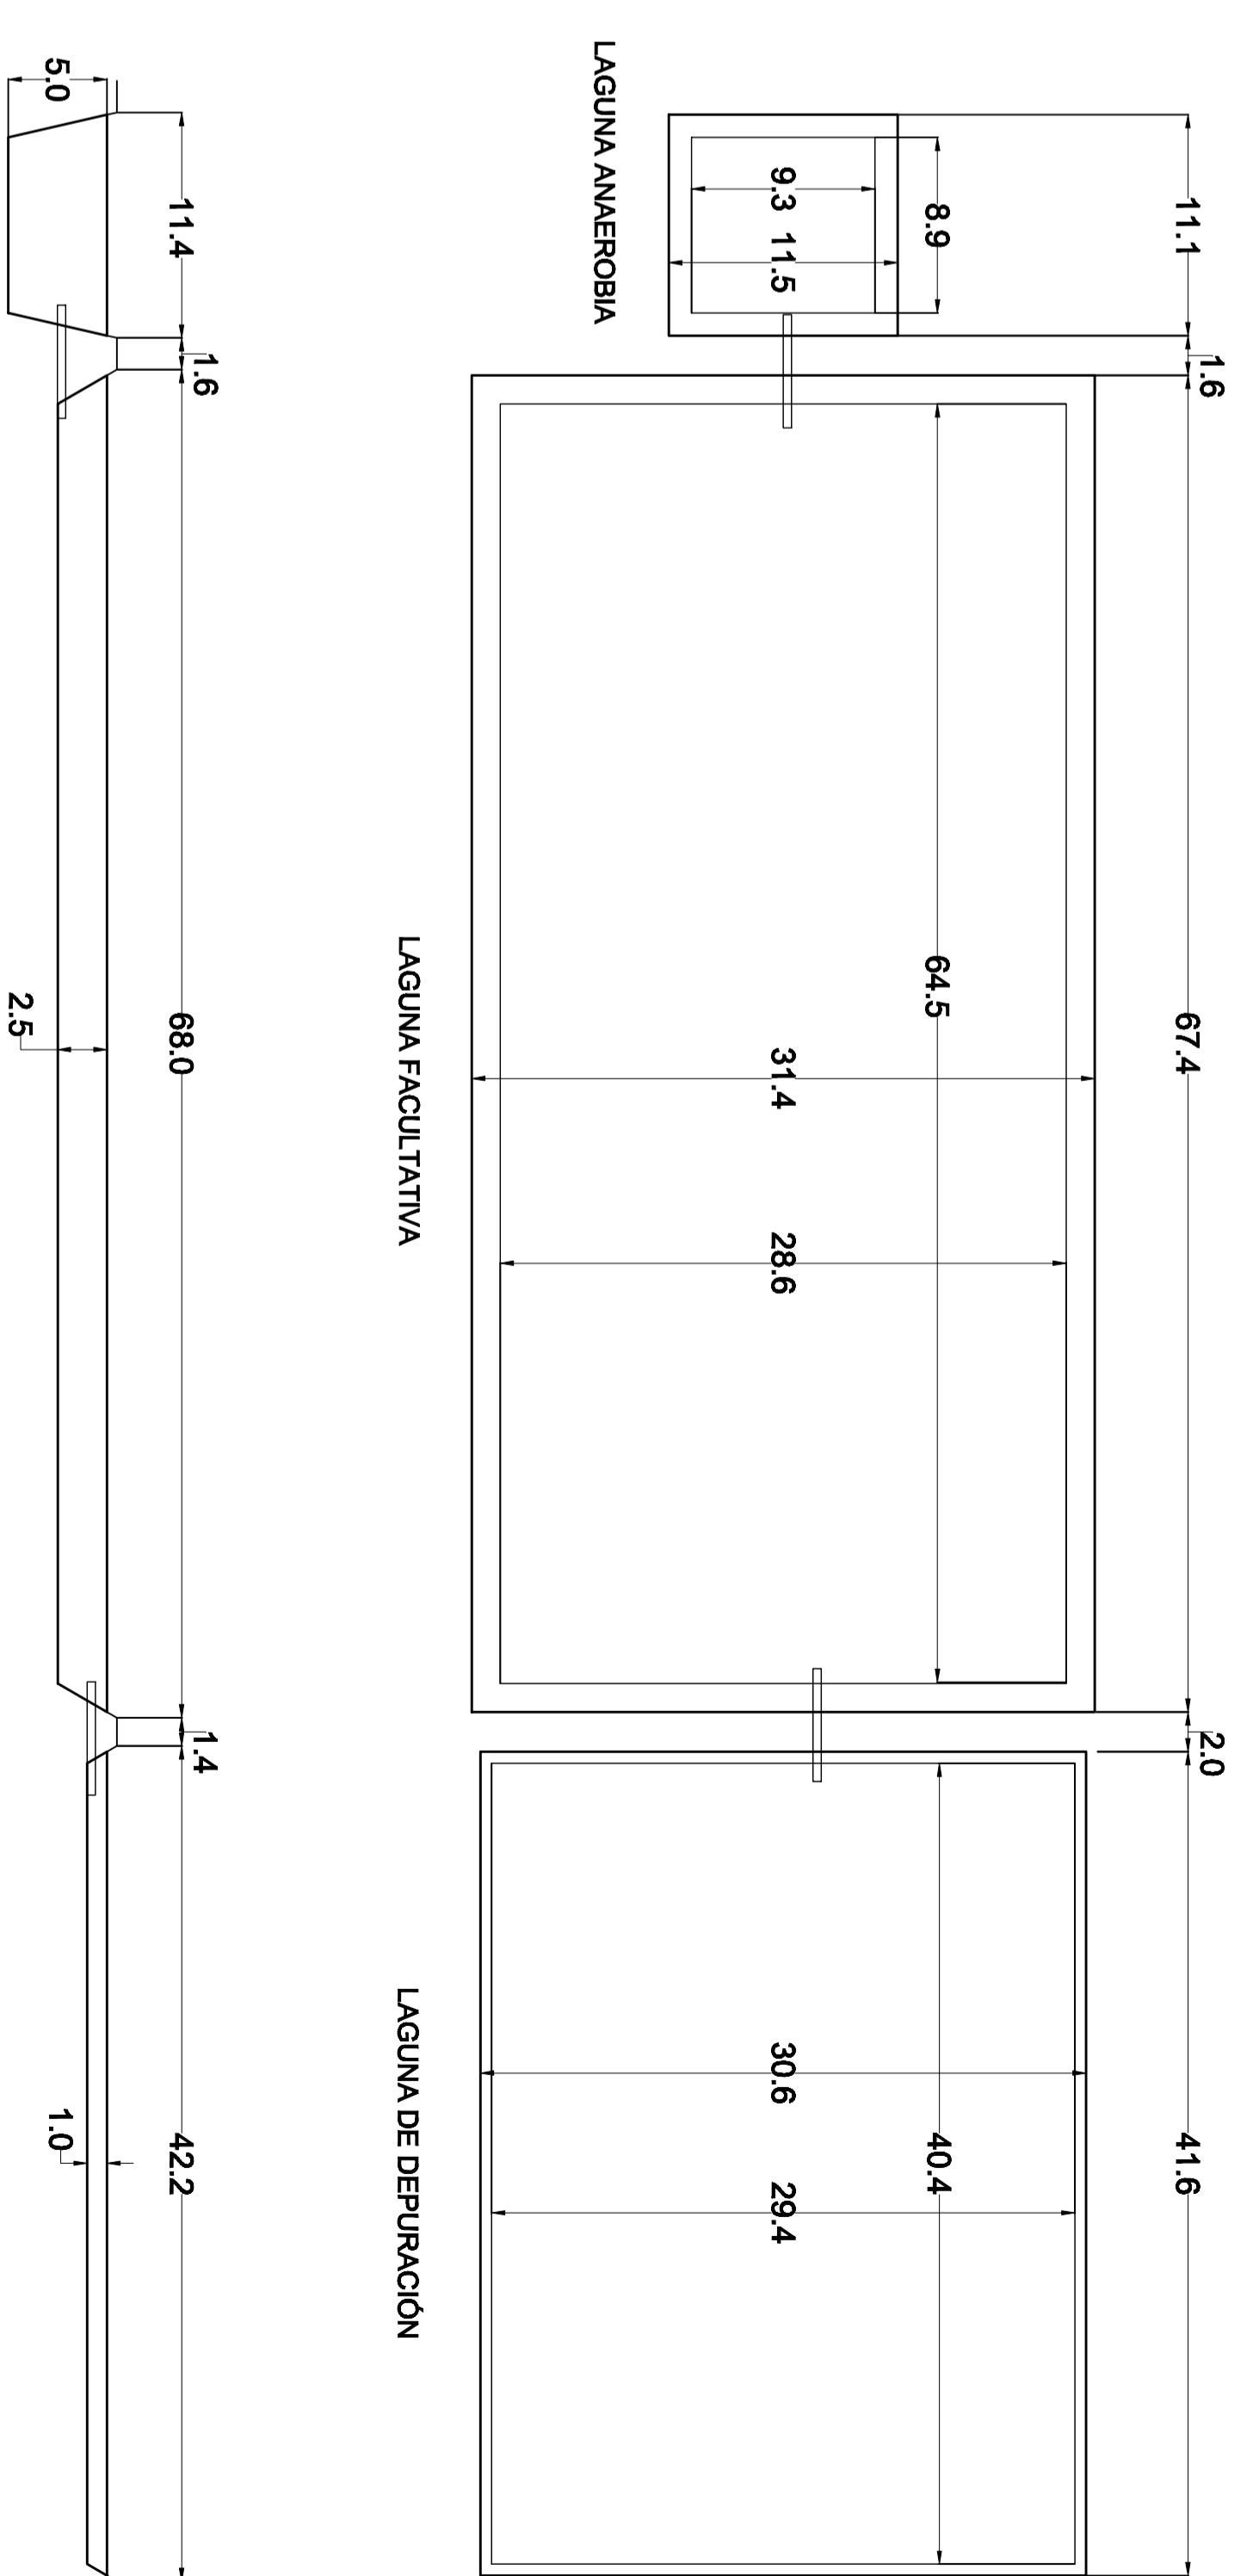

DETALLE CÁMARA DE SEPARACIÓN

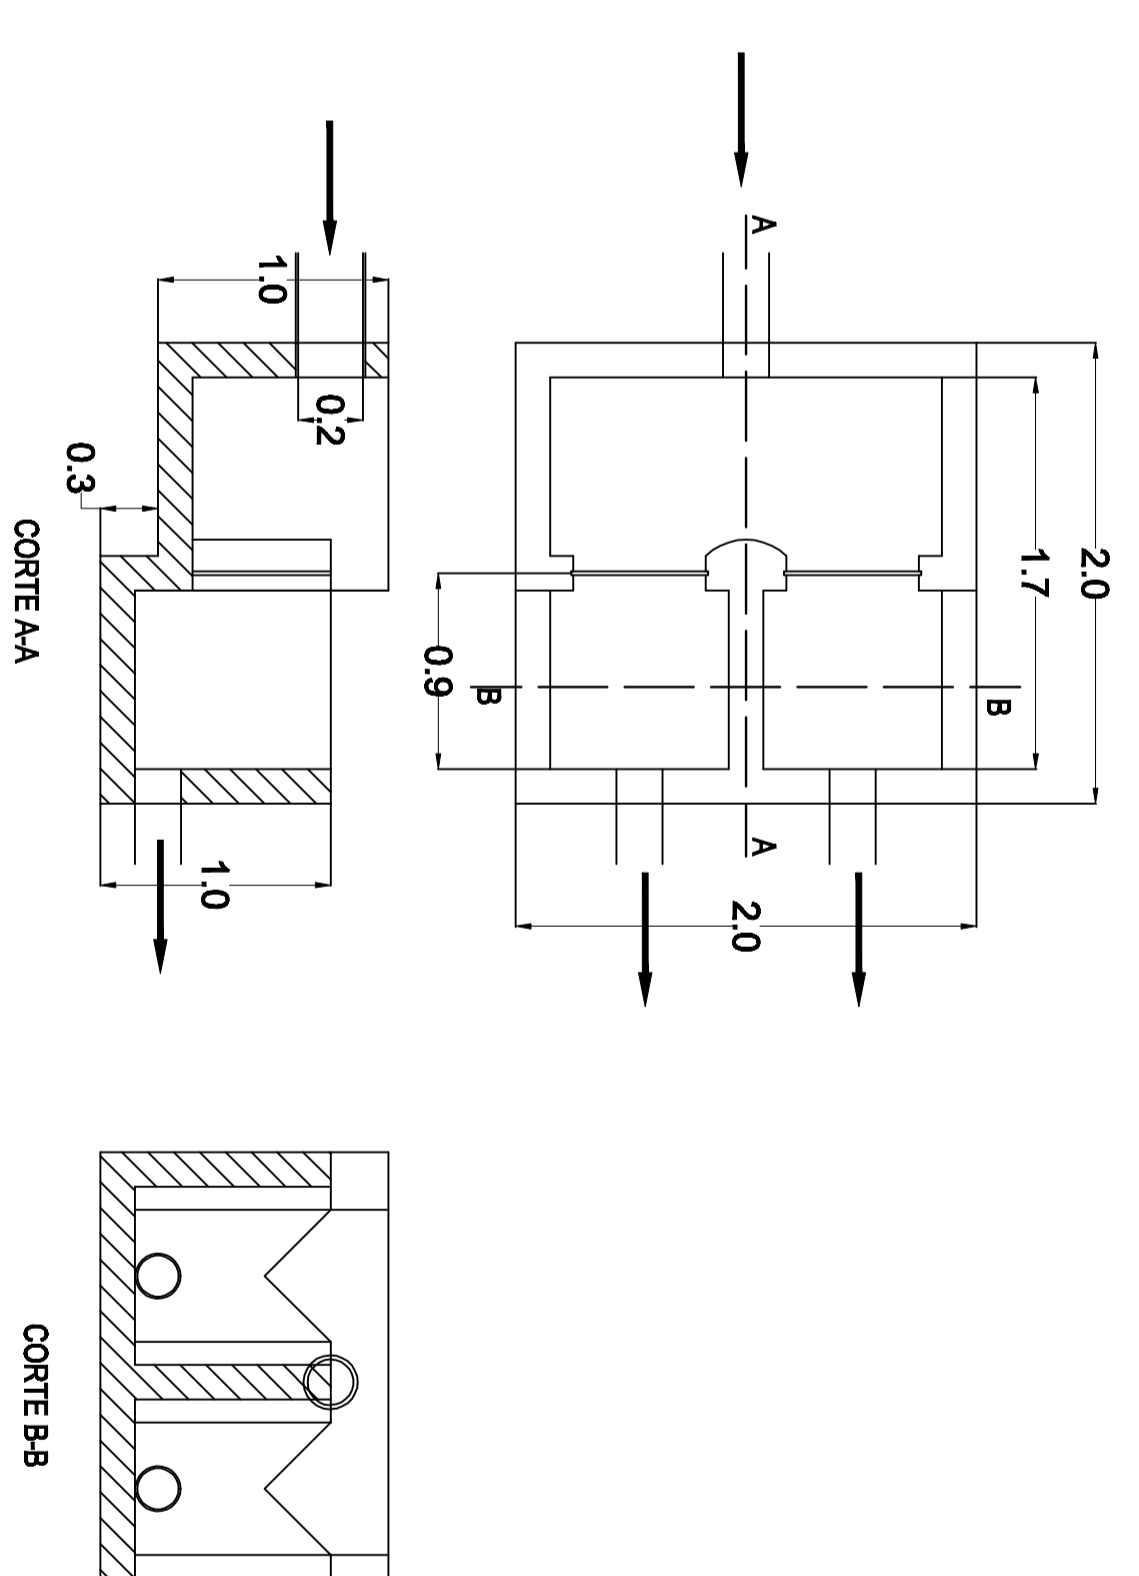

<b>PROVINCIA DEL CHACO</b>	
<b>CONSEJO FEDERAL DE INVERSIONES</b>	
<b>Obra:</b>	
<b>PARQUE INDUSTRIAL PCIA. ROQUE SAENZ PEÑA</b>	
Plano: SISTEMA DE TRATAMIENTO DE EFUEENTES	
Escala: 1:4000	
Revisión 1	
Fecha: Diciembre de 2008	
Plano N°:	<b>9</b>