

# PLANO INFRAESTRUCTURA ELECTRICA DEL PARQUE INDUSTRIAL DE PRESIDENCIA ROQUE SAENZ PEÑA - CHACO

TRAZA DEL FERROCARRIL


NOTA:: Se discriminó cada etapa por color, es así que

Etapa 1° Color Azul

Etapa 2° Color Rojo

Etapa 3° Color Verde

4° ETAPA: FUTURA EXPANSION  
COLOR AMARILLO

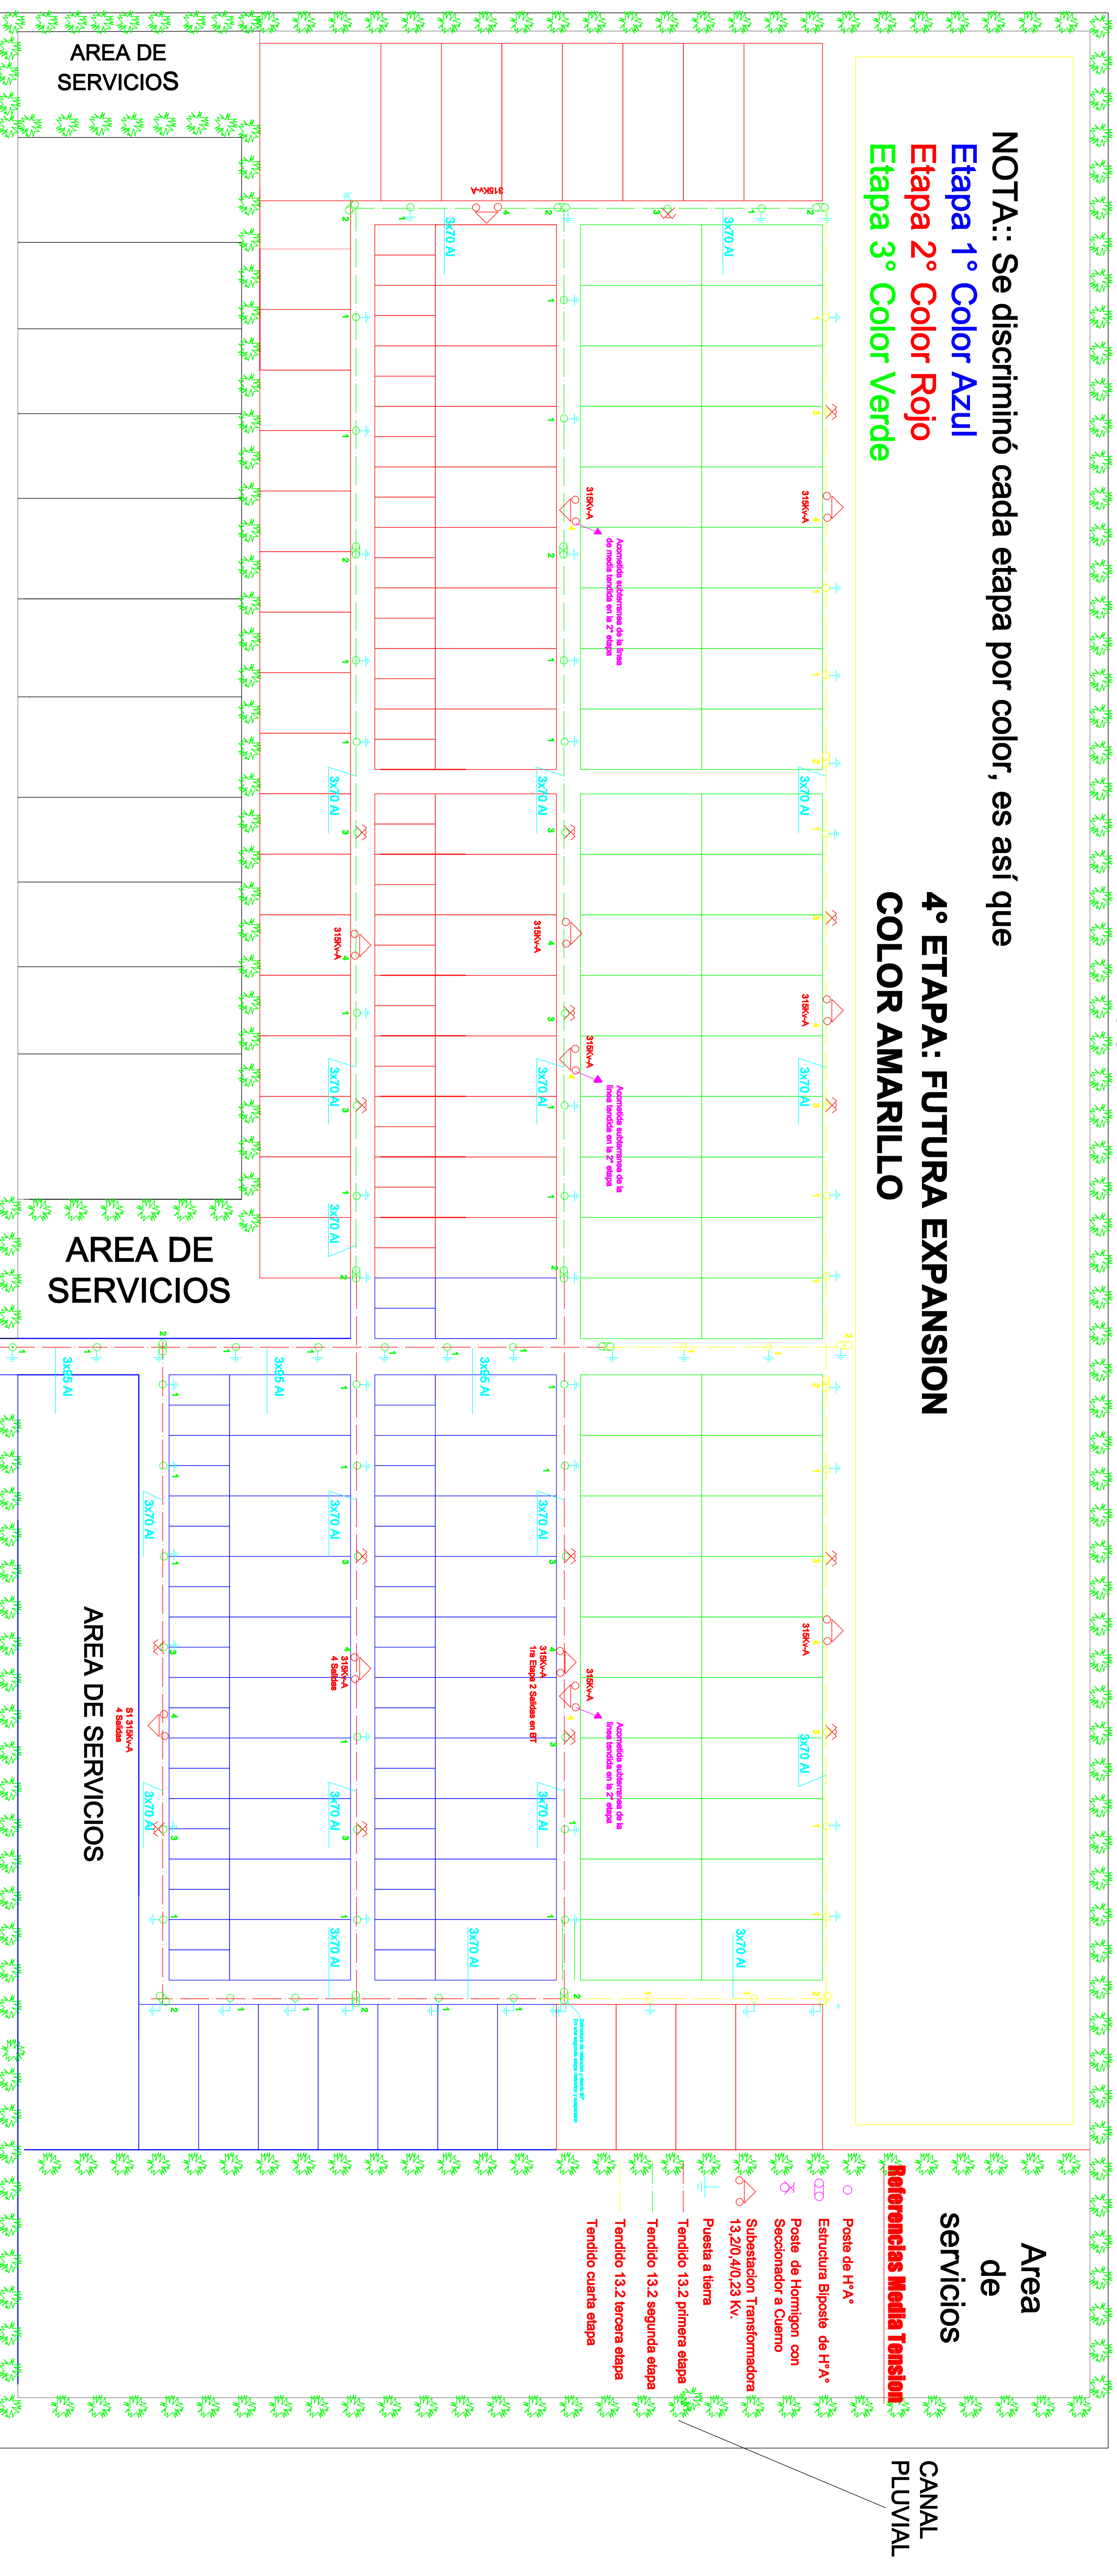

PCIA. ROQUE SAENZ PEÑA

RUTA NACIONAL N° 16

RESISTENCIA