


TRAZA DEL FERROCARRIL

NOTA.: Se discriminó cada etapa por color, es así que
Etapa 1° Color Azul
Etapa 2° Color Rojo
Etapa 3° Color Verde

4° ETAPA: FUTURA EXPANSION COLOR AMARILLO

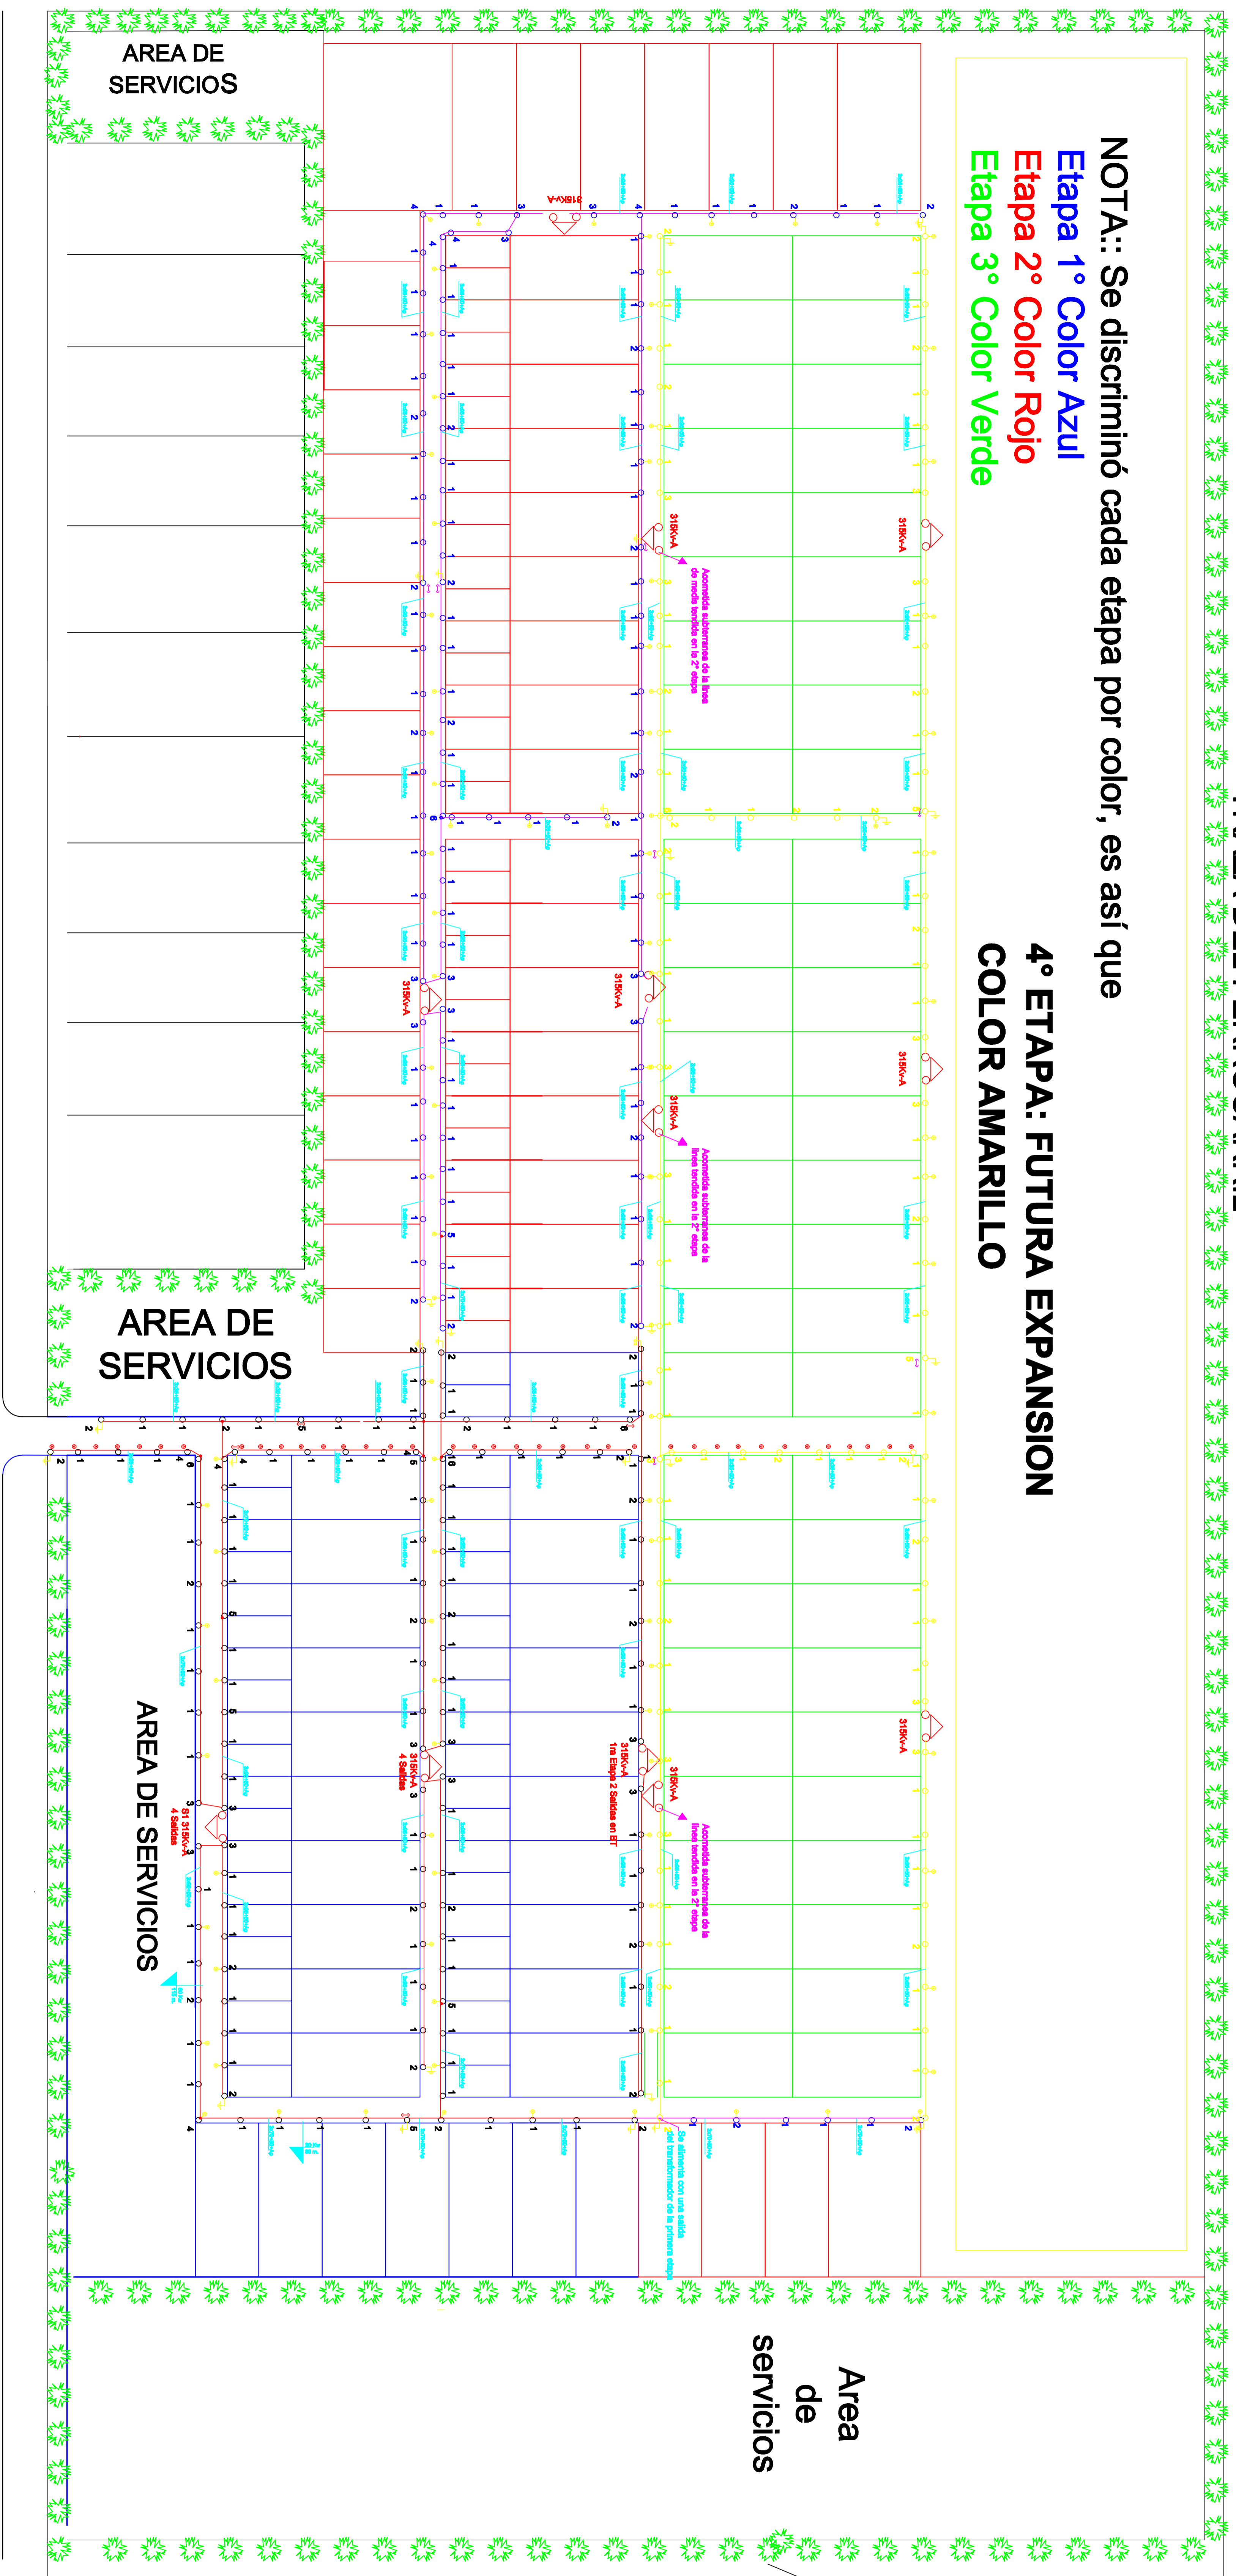

- Referencias Baja Tension**
- Soporte de H⁺ A⁺
 - Alumbrado publico con brazo de H⁺ G⁺
 - Alumbrado publico columna de Ac
 - Cambio de seccion
 - ⚡ Carga considerada en dicho punto/ Dist. en metros Δ de seccion
 - ⚡ Puente a tierra
 - Línea de B.T. primera etapa
 - Línea de B.T. segunda etapa
 - Línea de B.T. tercera etapa