


TRAZA DEL FERROCARRIL

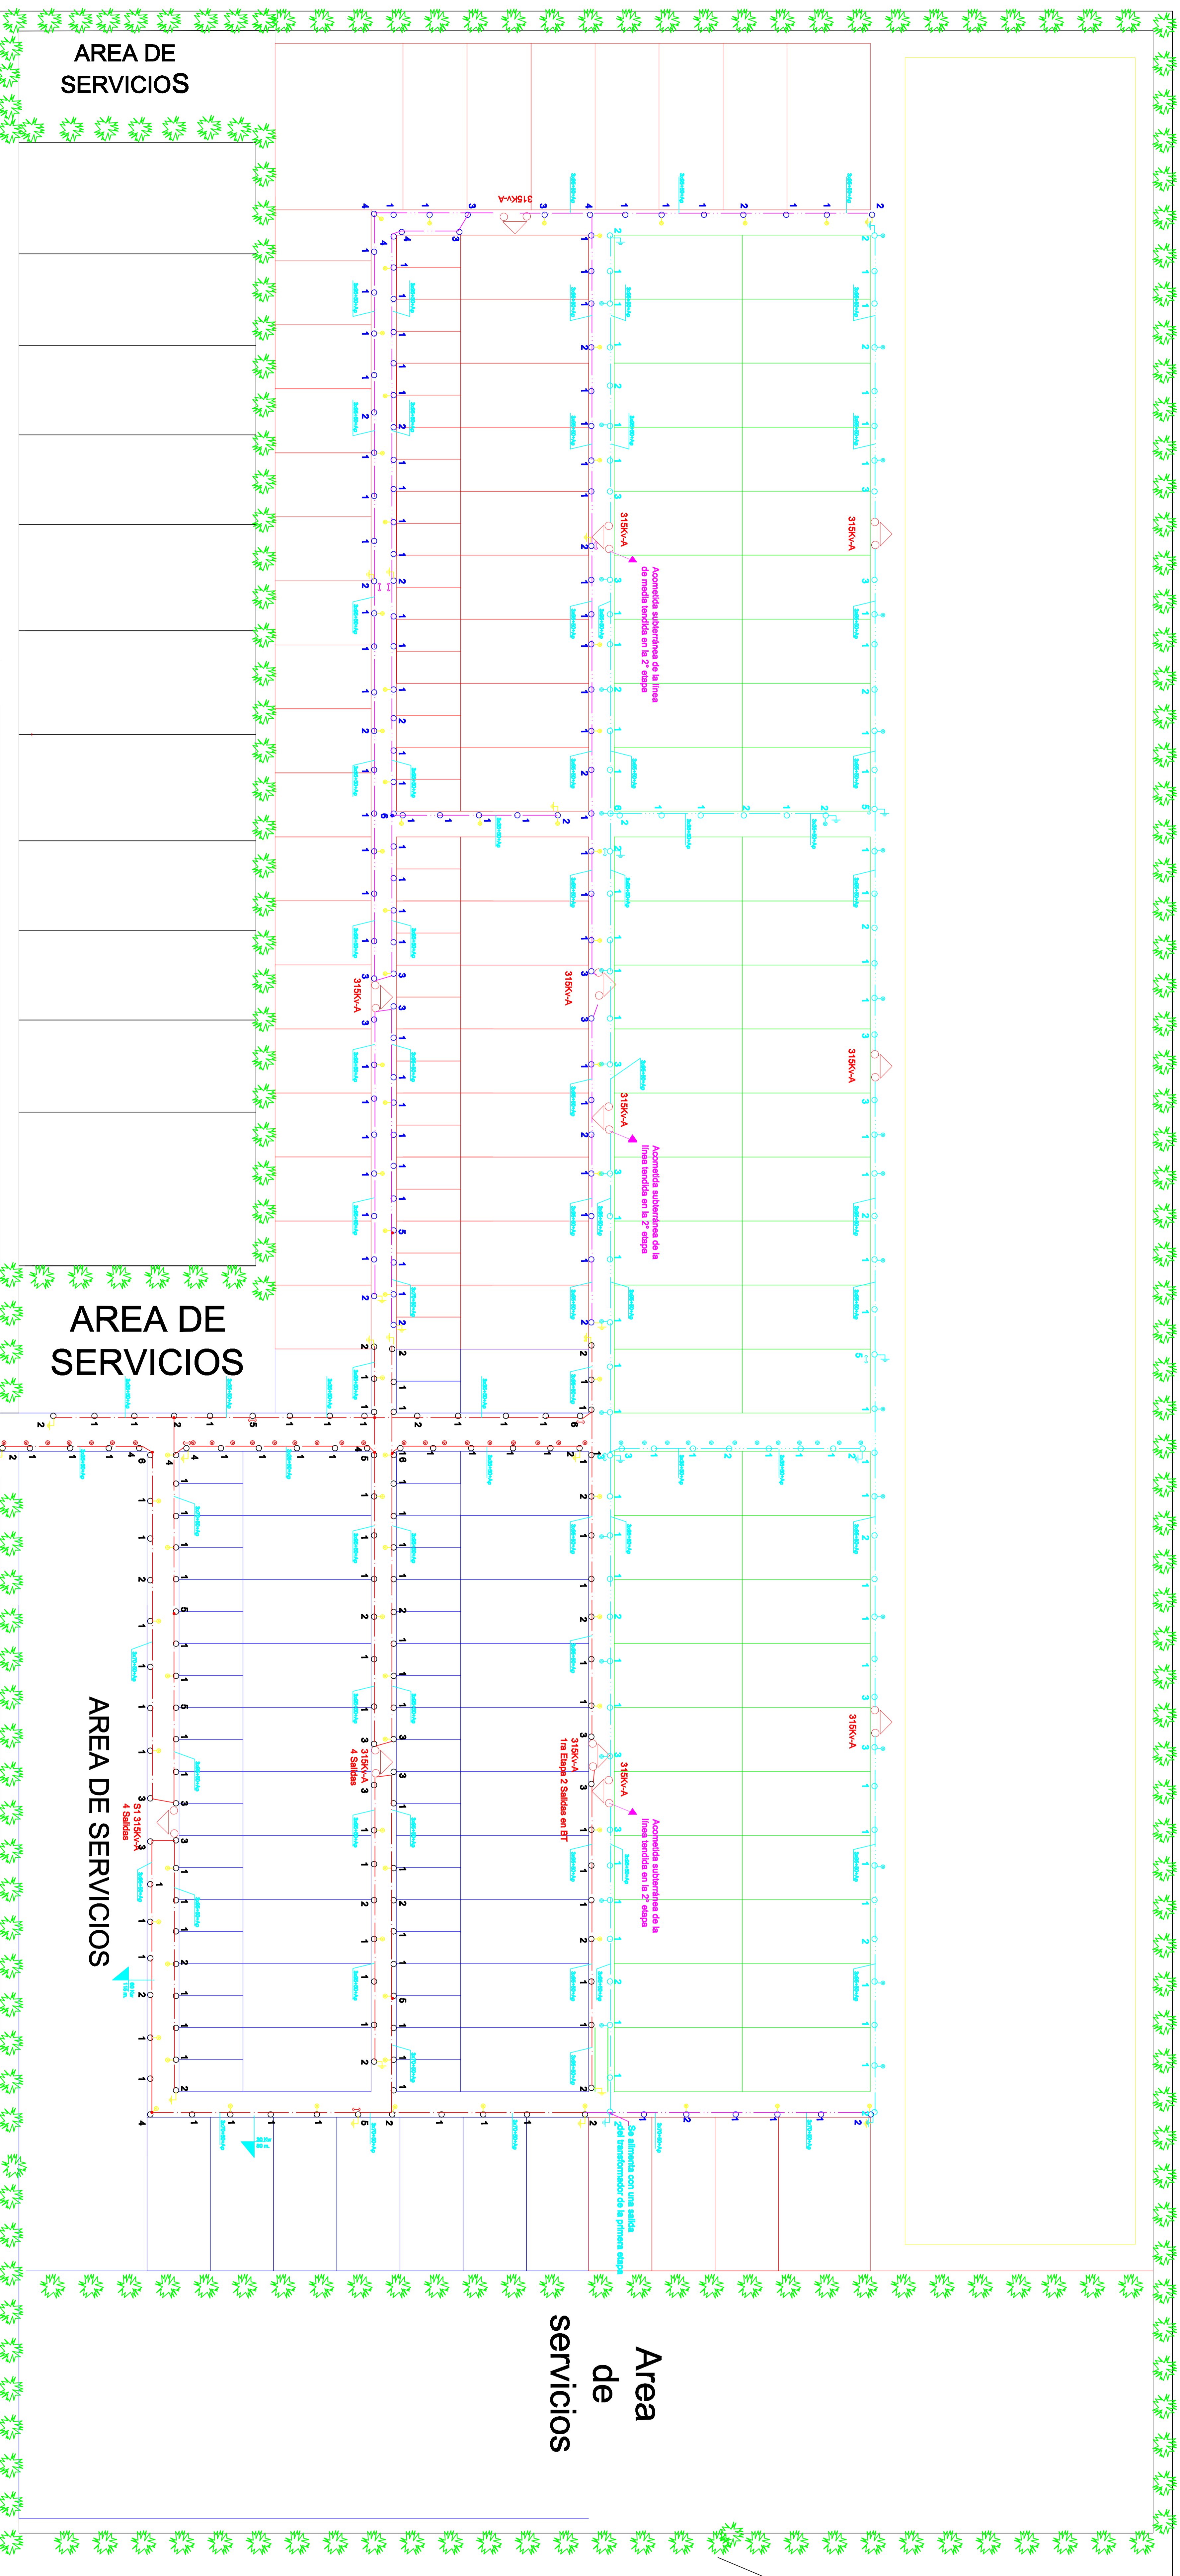

RUTA NACIONAL Nº 16

RESISTENCIA

CANAL PLUVIAL

Area de servicios

Referencias Baja Tension

- Soporte de H²A²
- Aluminado público con trazo de H²G²
- Aluminado público columna de Ac
- Cambio de seccion
- ⚡ Carga considerada en dicho punto
- ⚡ Distan metros A de terreno
- ⚡ Puesta a tierra
- Línea de B.T. primera etapa
- Línea de B.T. segunda etapa
- Línea de B.T. tercera etapa