


TRAZA DEL FERROCARRIL

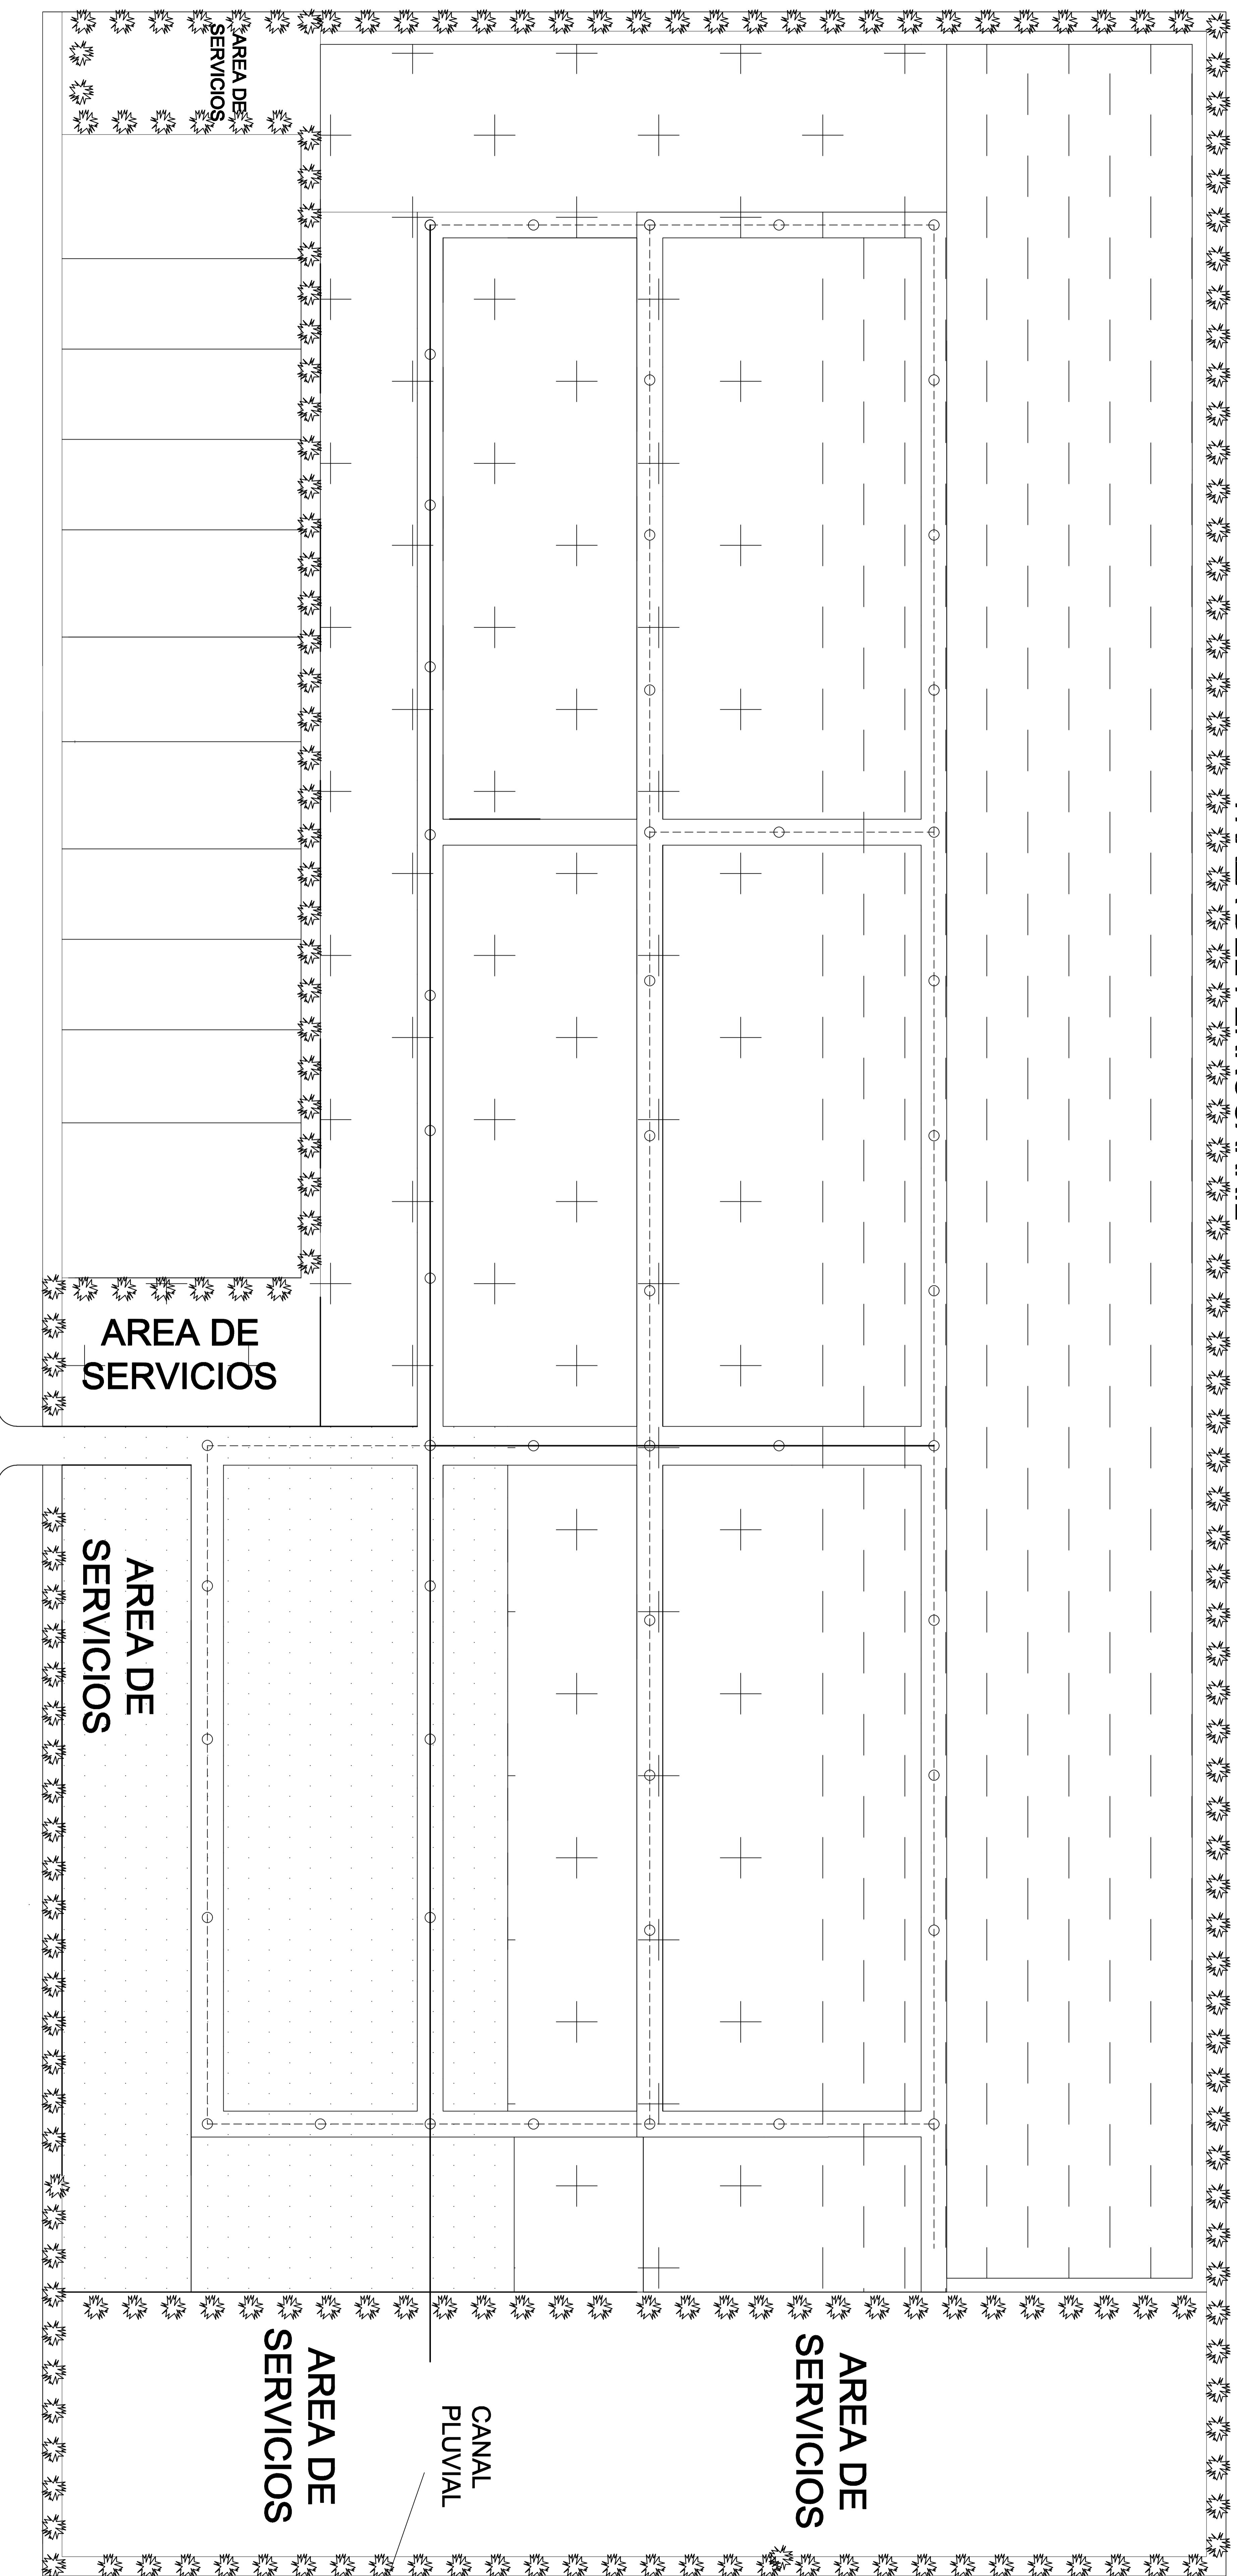

PCIA. ROQUE SAENZ PEÑA

RUTA NACIONAL Nº 16

RESISTENCIA

Norte

PROVINCIA DEL CHACO
CONSEJO FEDERAL DE INVERSIONES

Obr.: PARQUE INDUSTRIAL PCIA. ROQUE SAENZ PEÑA
Escala: 1:500
Fecha: Octubre 2008

8

ETAPAS DE CRECIMIENTO PROYECTADAS

- ETAPA 1
- ETAPA 2
- ETAPA 3

Calle de diámetro 200 mm
Calle de diámetro 160 mm